


Wyrys z mapy
Skala 1:2000

Województwo: świętokrzyskie
Powiat: jędrzejowski

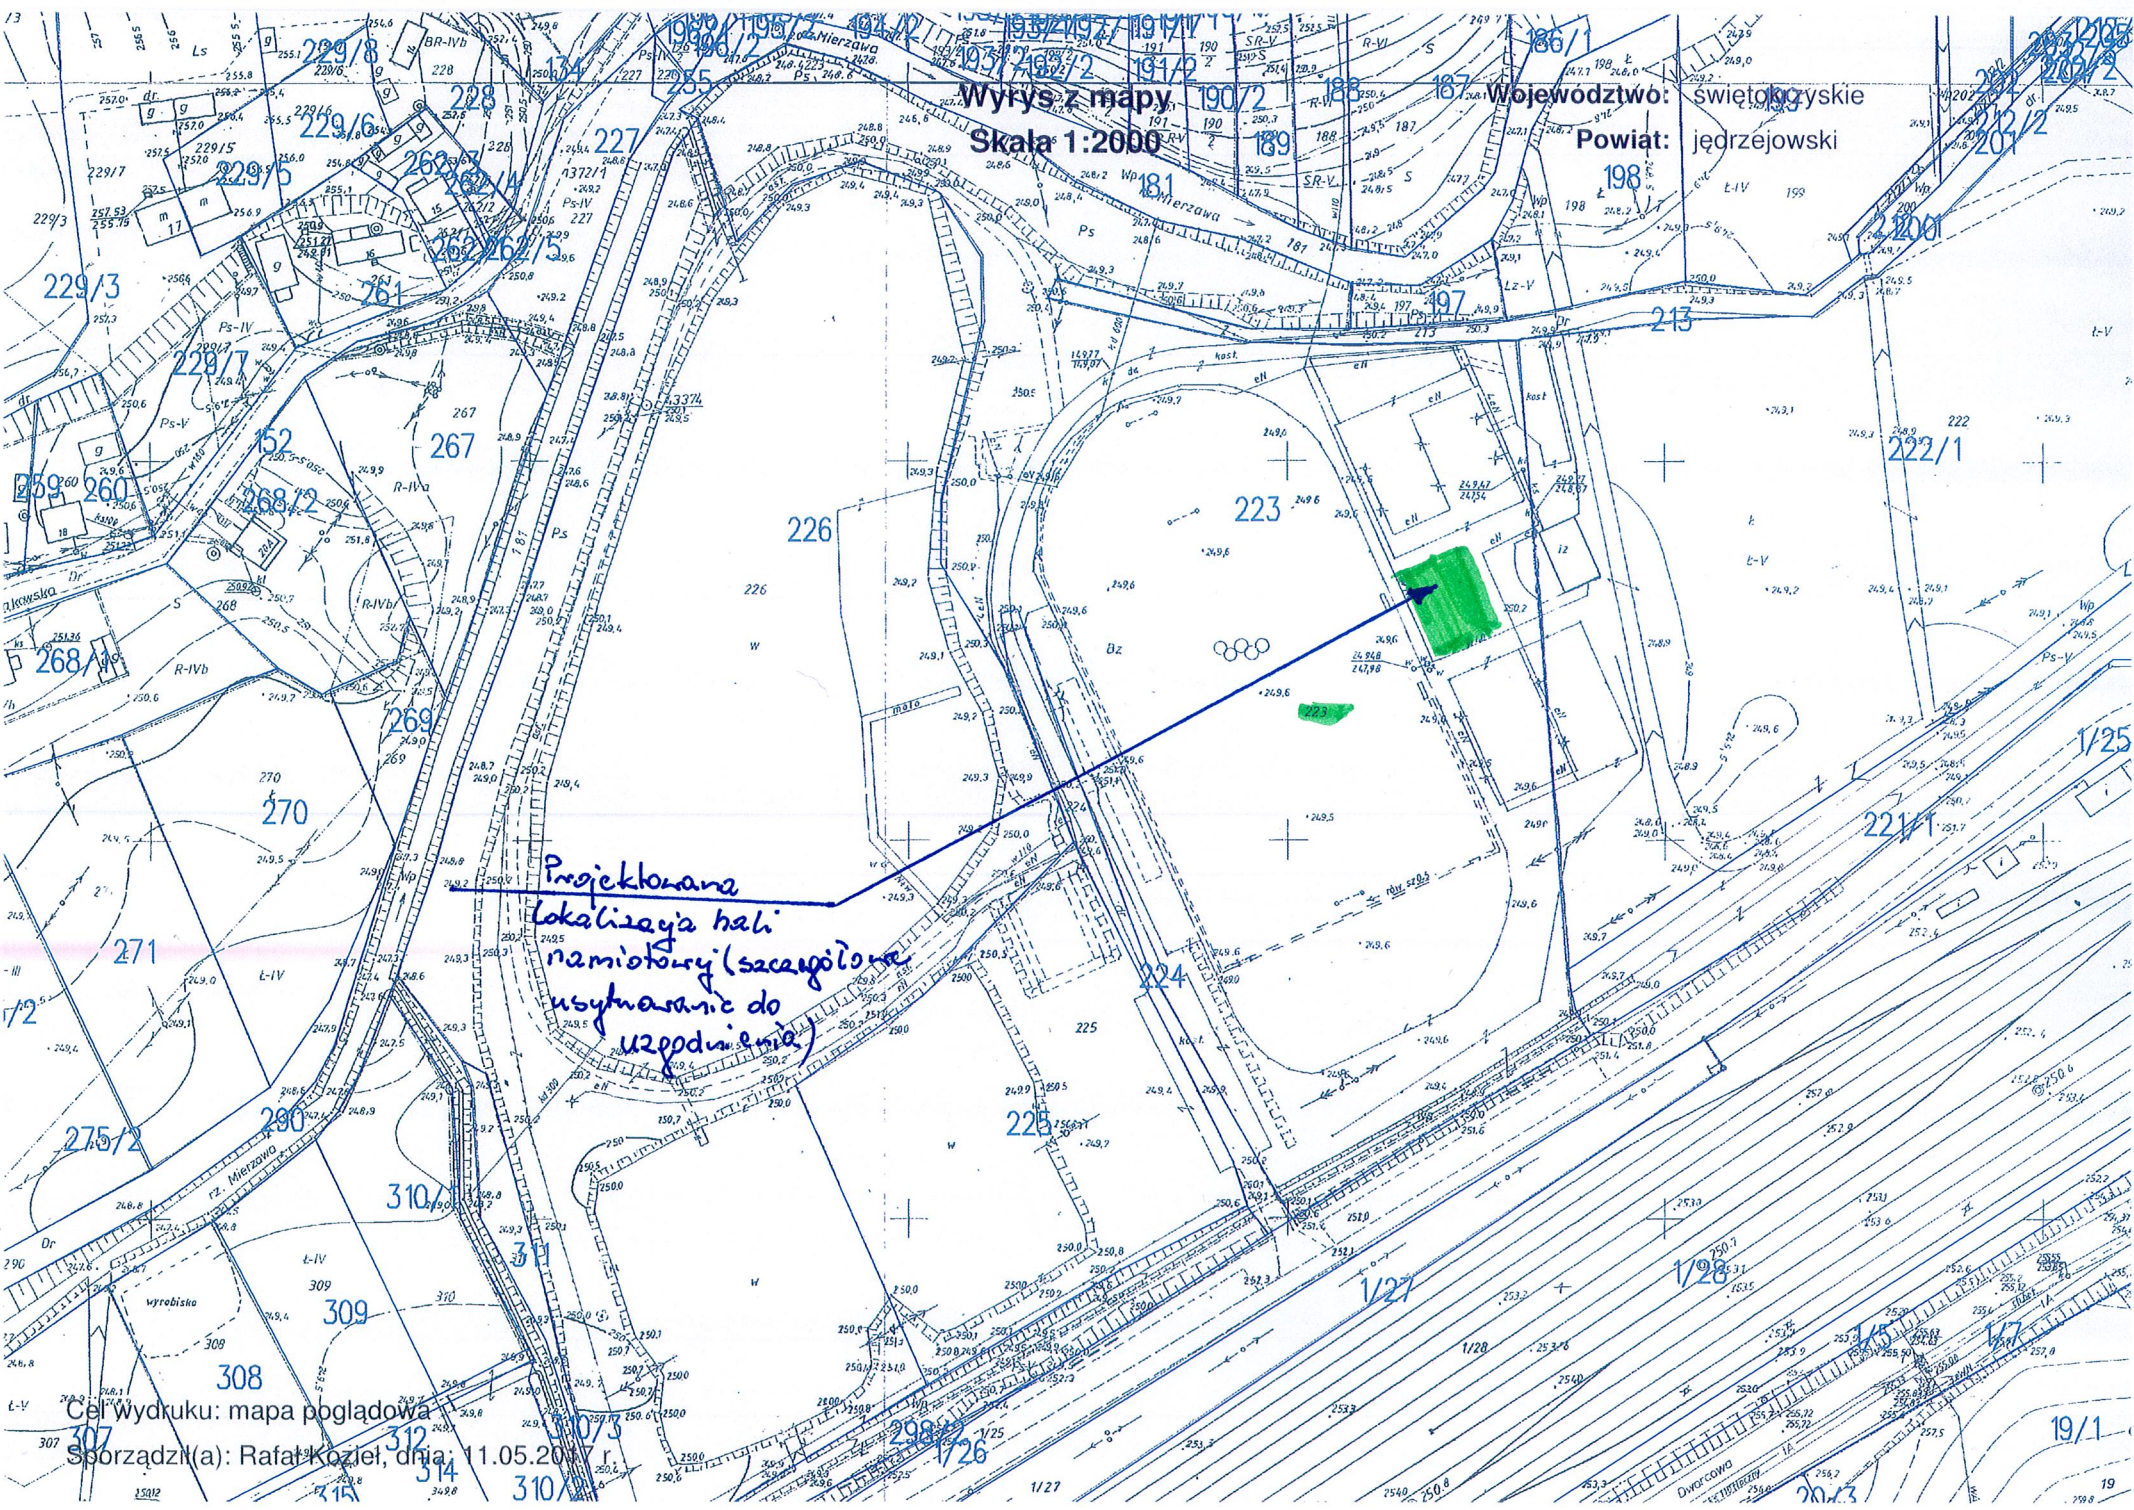

Projektowana
lokalizacja hali
namiotowej (szczegółowa
usytuowanie do
uzbrojenia)

Cel wydruku: mapa pogładowa
Sporządził(a): Rafał Koziej, dnia: 11.05.2017 r.