
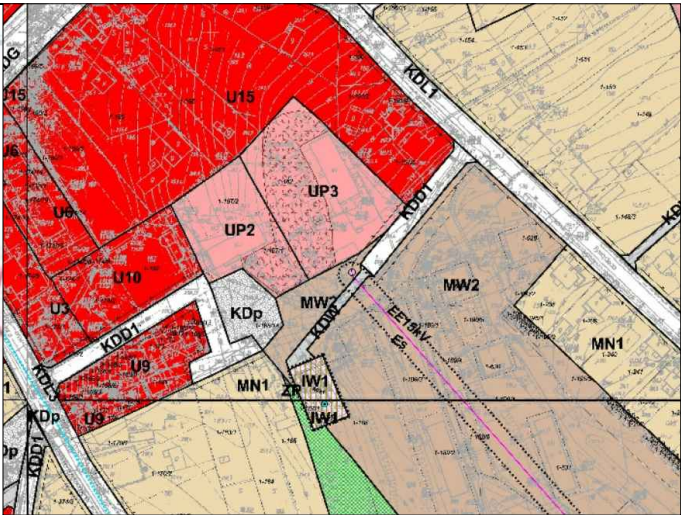


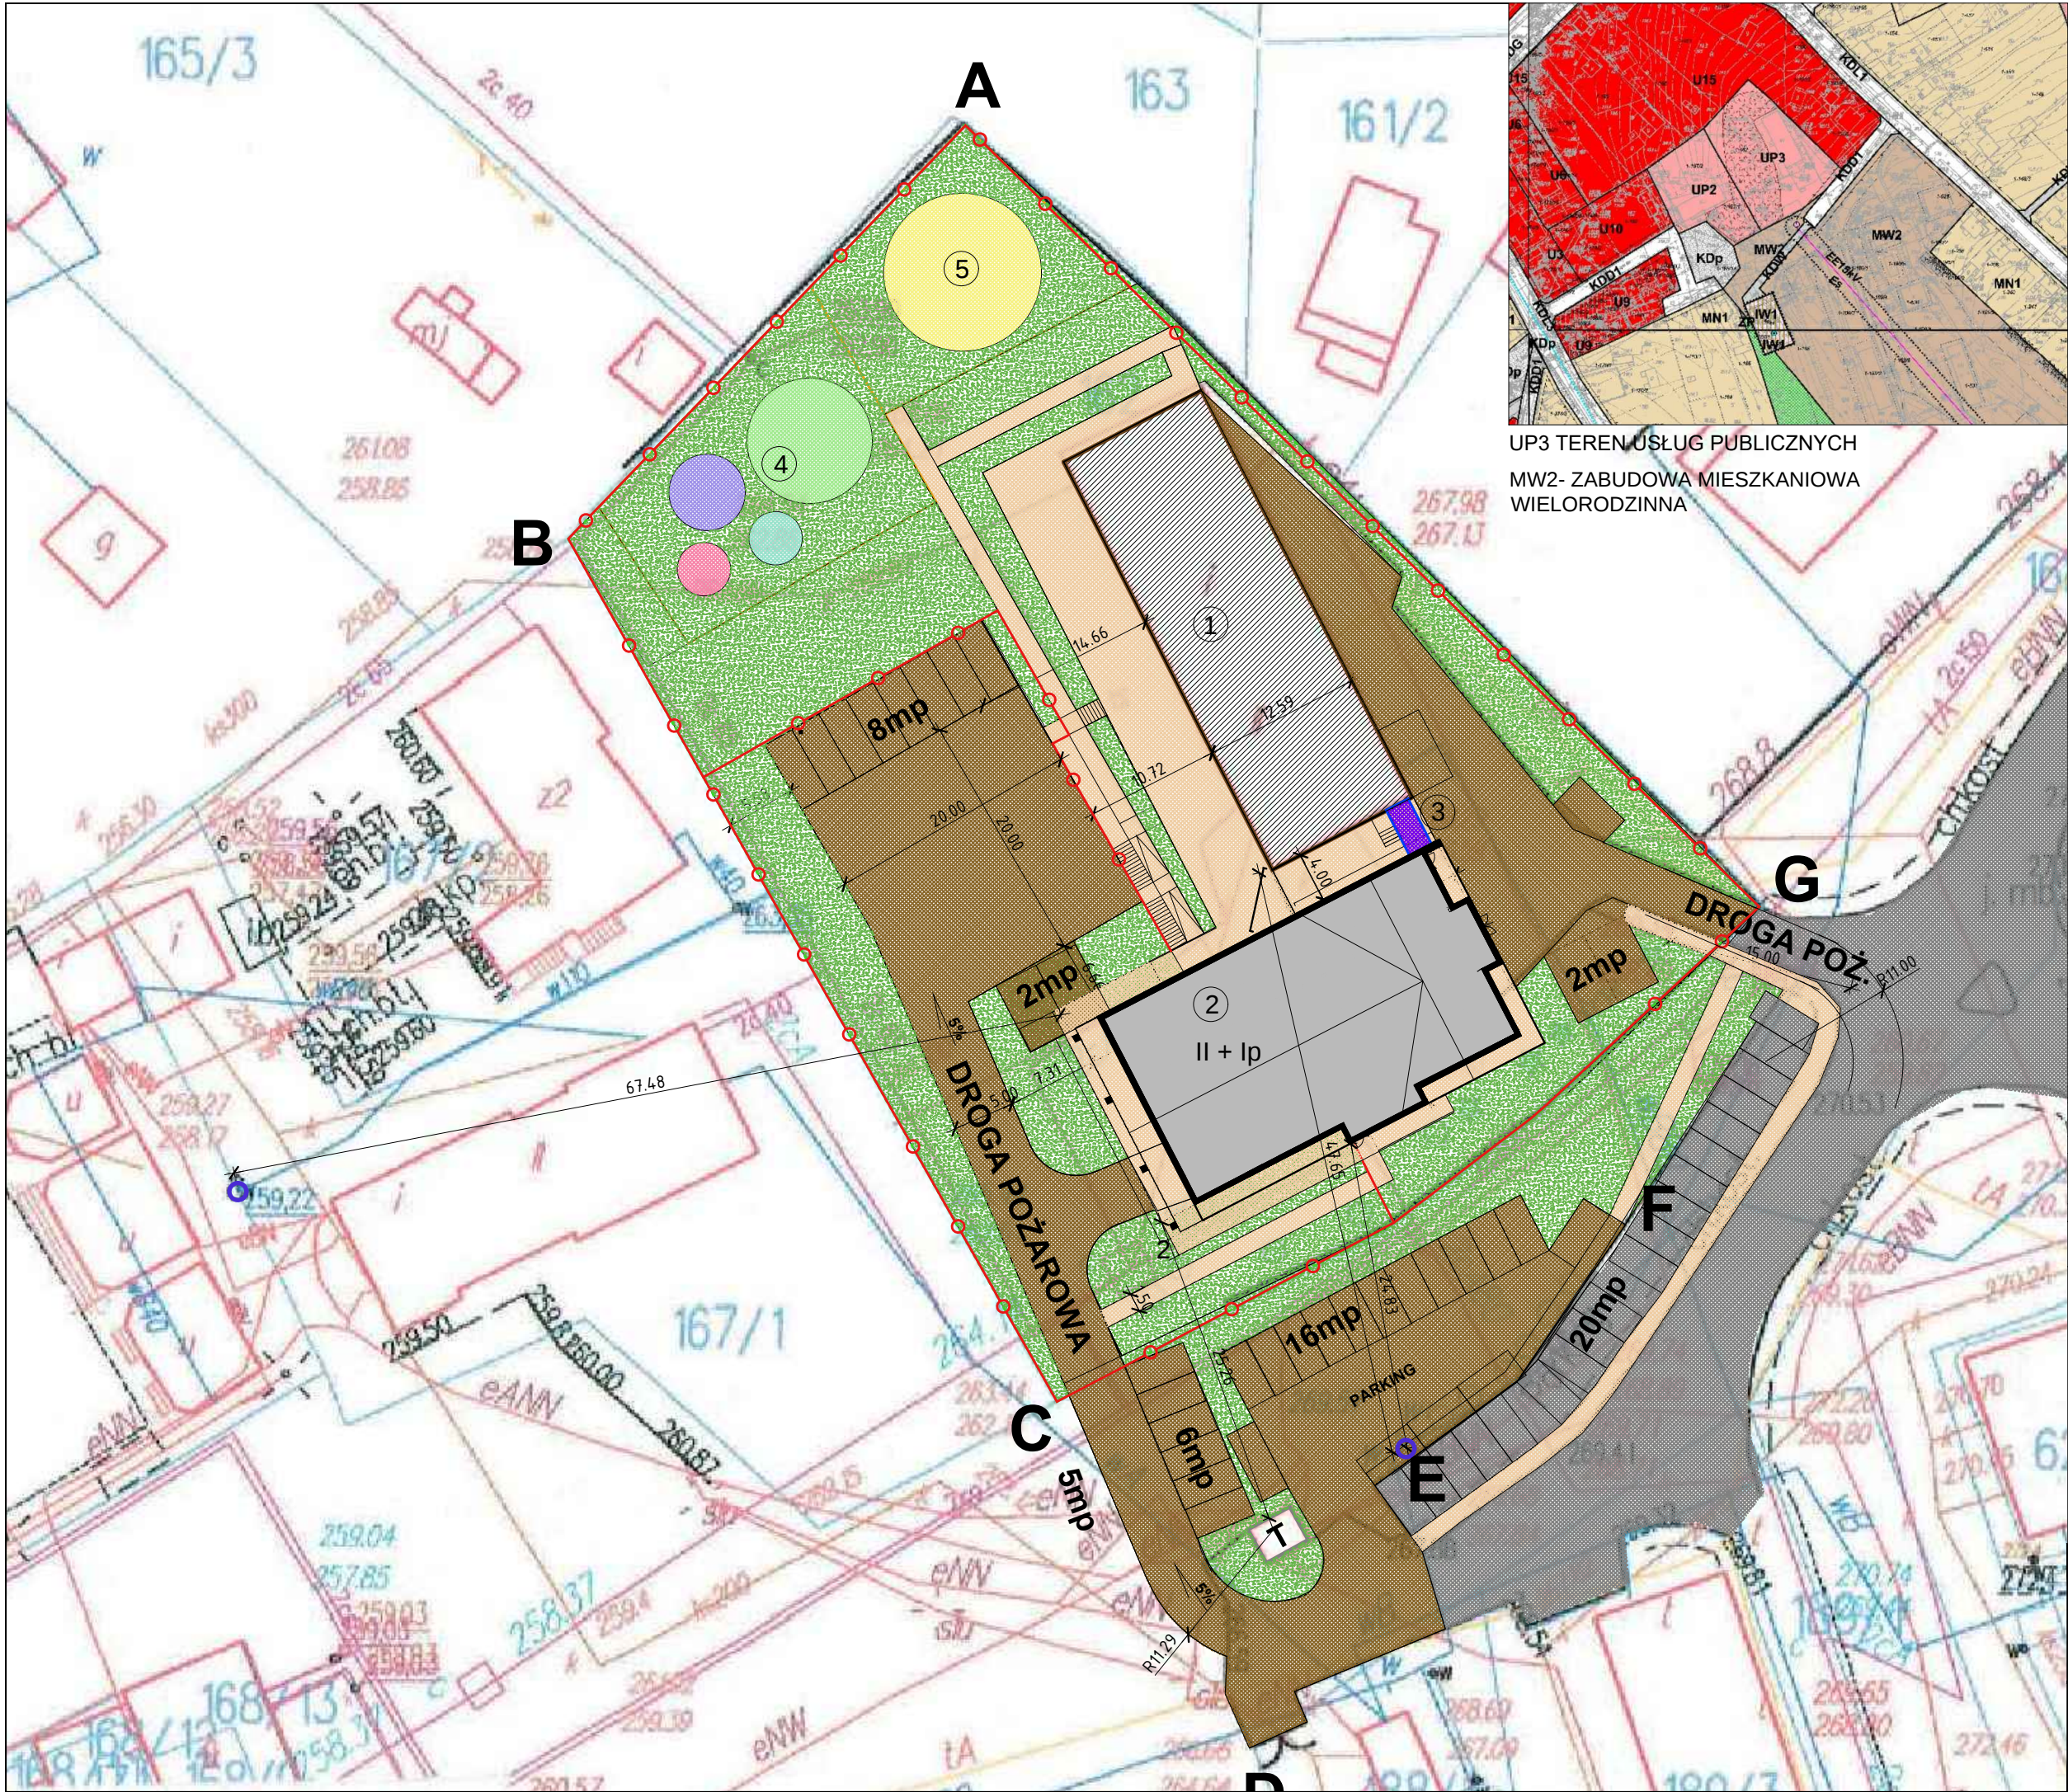

UP3 TEREN USŁUG PUBLICZNYCH
MW2- ZABUDOWA MIESZKANIOWA
WIELORODZINNA

LEGENDA

- 1 Istniejący budynek przedszkola poza zakresem inwestycji.
 - 2 Projektowany budynek żłobka.
 - 3 Planowany łącznik pomiędzy bud..ETAP III
 - 4 Projektowany plac zabaw dla oddziałów przedszkolnych.
 - 5 Projektowany plac zabaw dla oddziałów żłobkowych.
- Hydrant pożarowy do zew.gaszenia pożaru
- Projektowane utwardzenia, komunikacja samochodowa
- Istniejąca droga i parkingi
- Projektowane ciągi piesze.
- Projektowane tereny zielone.
- Projektowane ogrodzenie przedszkola i żłobka.

POWIERZCHNIE	[m2]	[%]	MPZP[%]
POWIERZCHNIA INWESTYCJI	4954,2	100	
POWIERZCHNIA TERENU UTWARDZONEGO	1571,12	31,71	
POWIERZCHNIA ZABUDOWY PRZEDSZKOLA	460,6	9,30	
POWIERZCHNIA ZABUDOWY ŻŁOBKO-PRZEDSZKOLE	549,43	9,02	
POWIERZCHNIA ZABUDOWY RAZEM	1010,03	18,31	Max.70%
POW.BIOL.CZYNNNA	2373,05	47,90	Min 20%
WSKAŹNIK INTEN.ZABUDOWY	0,27		Max 1,00
MIEJSCA PARKINGOWE	Min 51 miejsc.Proj..55		1mp/50m2 pow.użytk.1mp/4 pracowników
ŻŁOBKO-PRZEDSZKOLE			MP
POWIERZCHNIA UŻYTKOWA PRACOWNICY	872,94		18
	20		5
PRZEDSZKOLE			
POW. UŻYT. PRACOWNICY	1173,1		24
	17		5

KONCEPCJA BUDOWY ŻŁOBKA PRZY PRZEDSZKOLU SAMORZĄDOWYM W SĘDZISZOWIE

ACB
ARCHITEKTURA

ADRES INWESTYCJI:
SĘDZISZÓW DZ. EWID. NUMER 102.168/14 GM. SĘDZISZÓW

PROJEKTOWAŁ,OPRACOWAŁ:
mgr inż arch. Anita Chrzanowska-Bac nr.upr. 235/SWOKK/2015

TEMAT RYSUNKU:
ZAGOSPODAROWANIE TERENU

INWESTOR:
URZĄD GMINY SĘDZISZÓW

DATA:
KWIECIEŃ 2018

SKALA:
1:100

OPRACOWANIE:
A

NUMER RYSUNKU:
01

FAZA:
K