


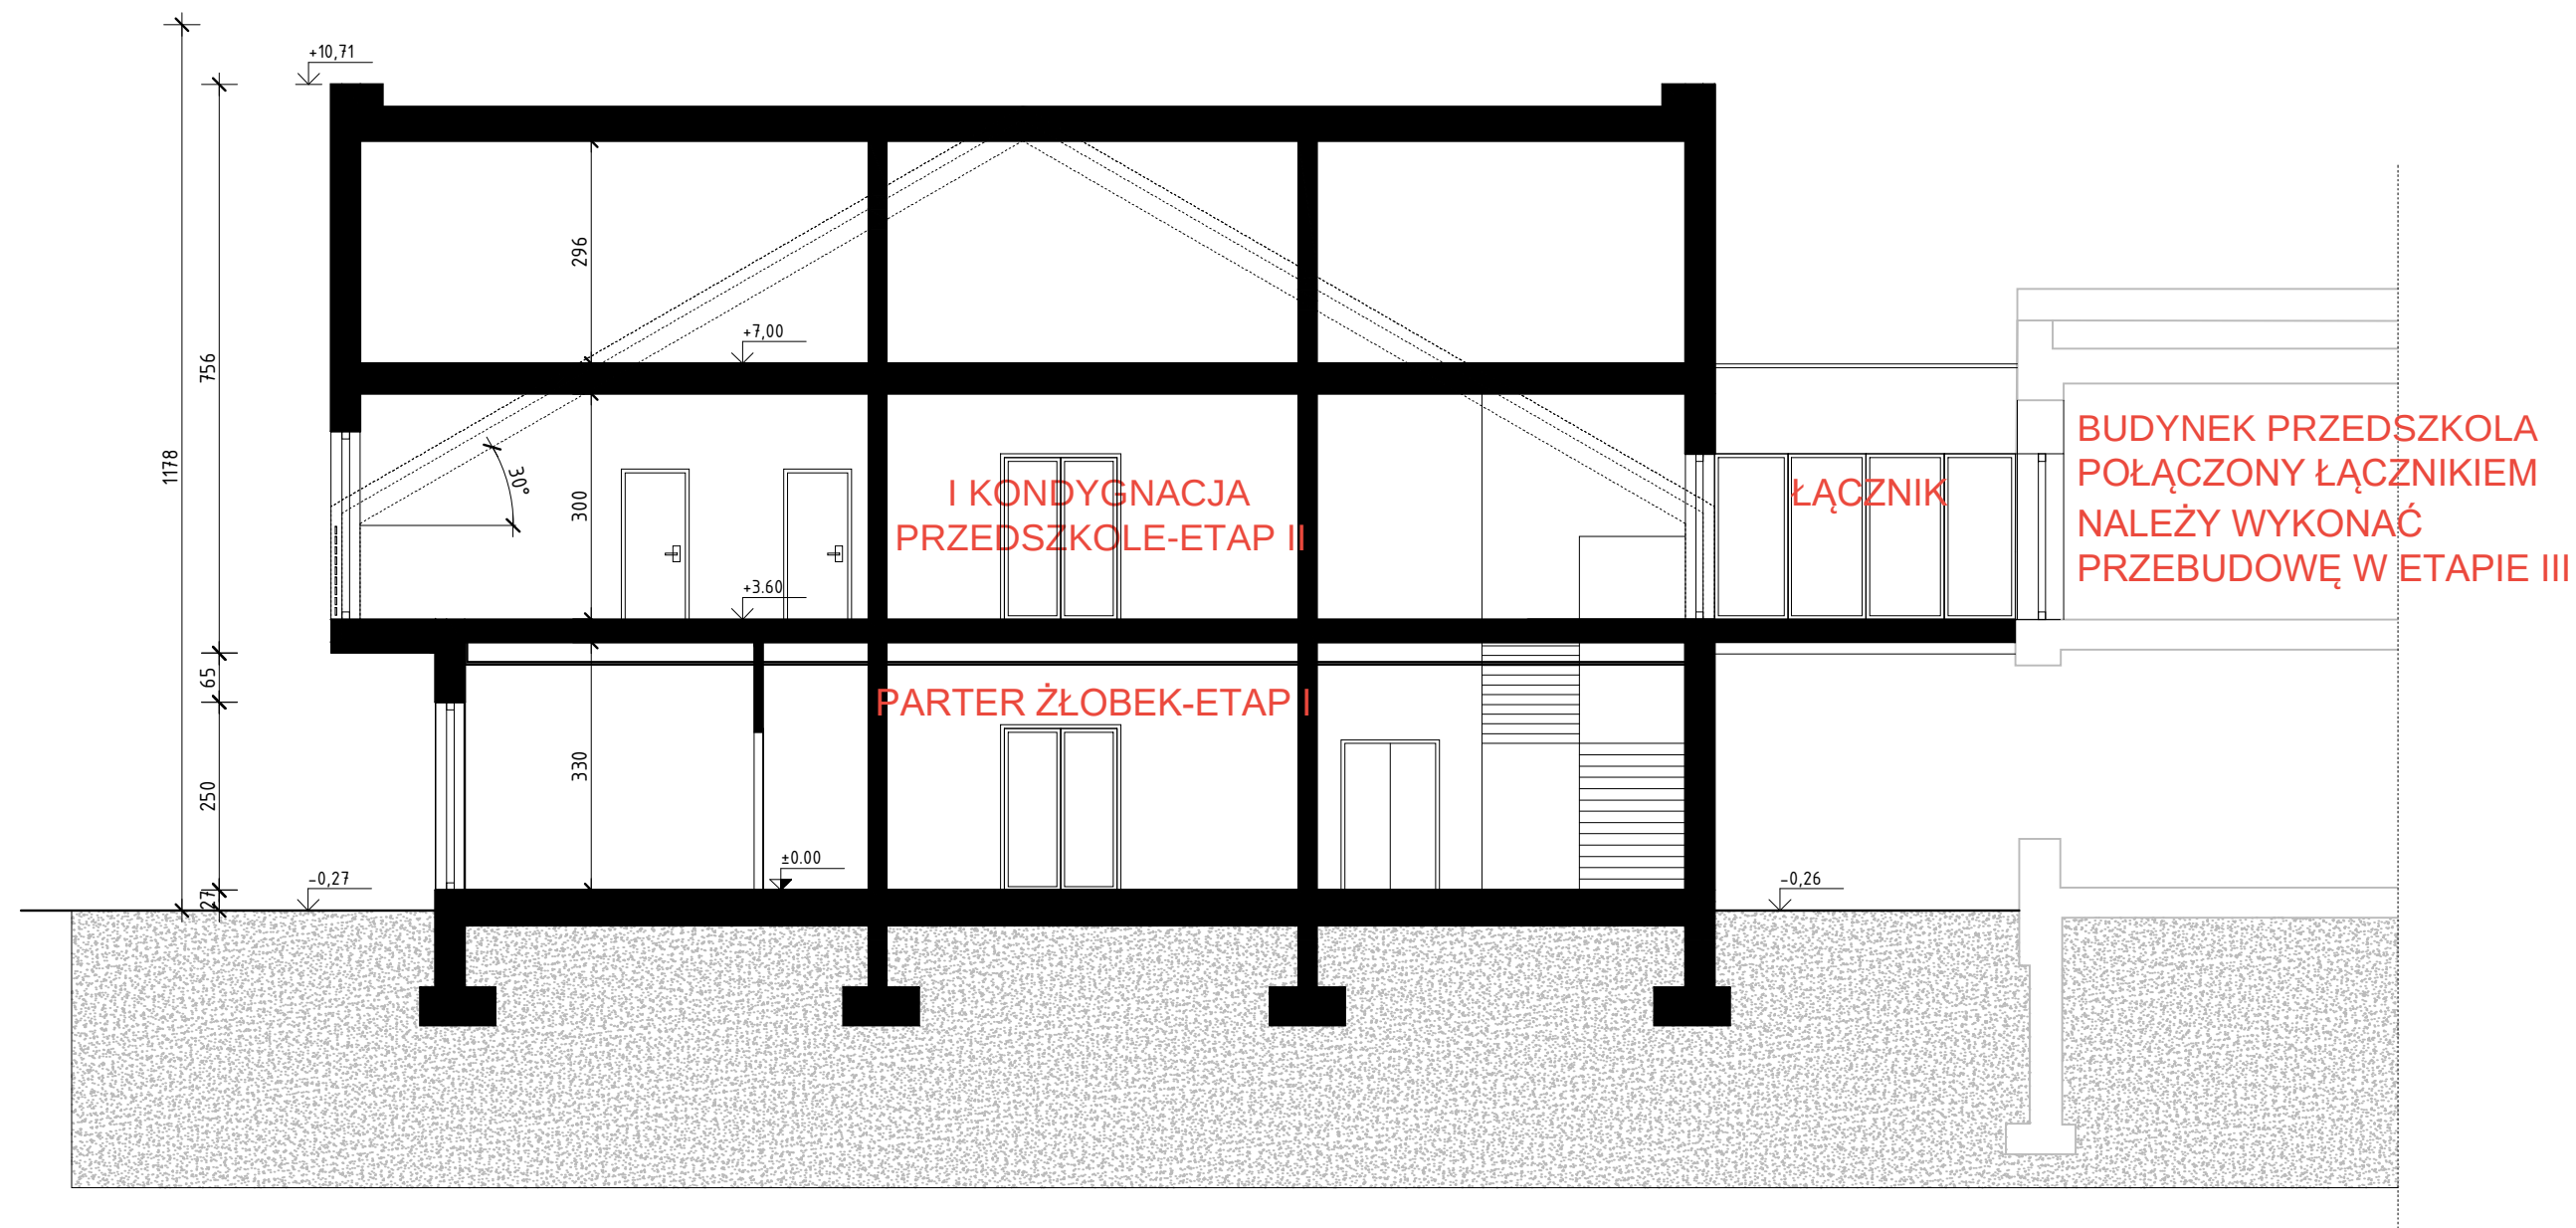

KONCEPCJA BUDOWY ŻŁOBKA PRZY PRZEDSZKOLU SAMORZĄDOWYM W SĘDZISZOWIE		
ADRES INWESTYCJI: SĘDZISZÓW DZ. EWID. NUMER 102,168/14 GM. SĘDZISZÓW		
PROJEKTOWAŁ, OPRACOWAŁ: mgr inż arch. Anita Chrzanowska-Bac nr upr. 235/SWOKK/2015		
TEMAT RYSUNKU: PRZĘKRÓJ A-A	INWESTOR: URZĄD GMINY SĘDZISZÓW	
DATA: KWIECIEŃ 2018	SKALA: 1:100	
OPRACOWANIE: A	NUMER RYSUNKU: 05	FAZA: K