




ELEWACJA ZACHODNIA

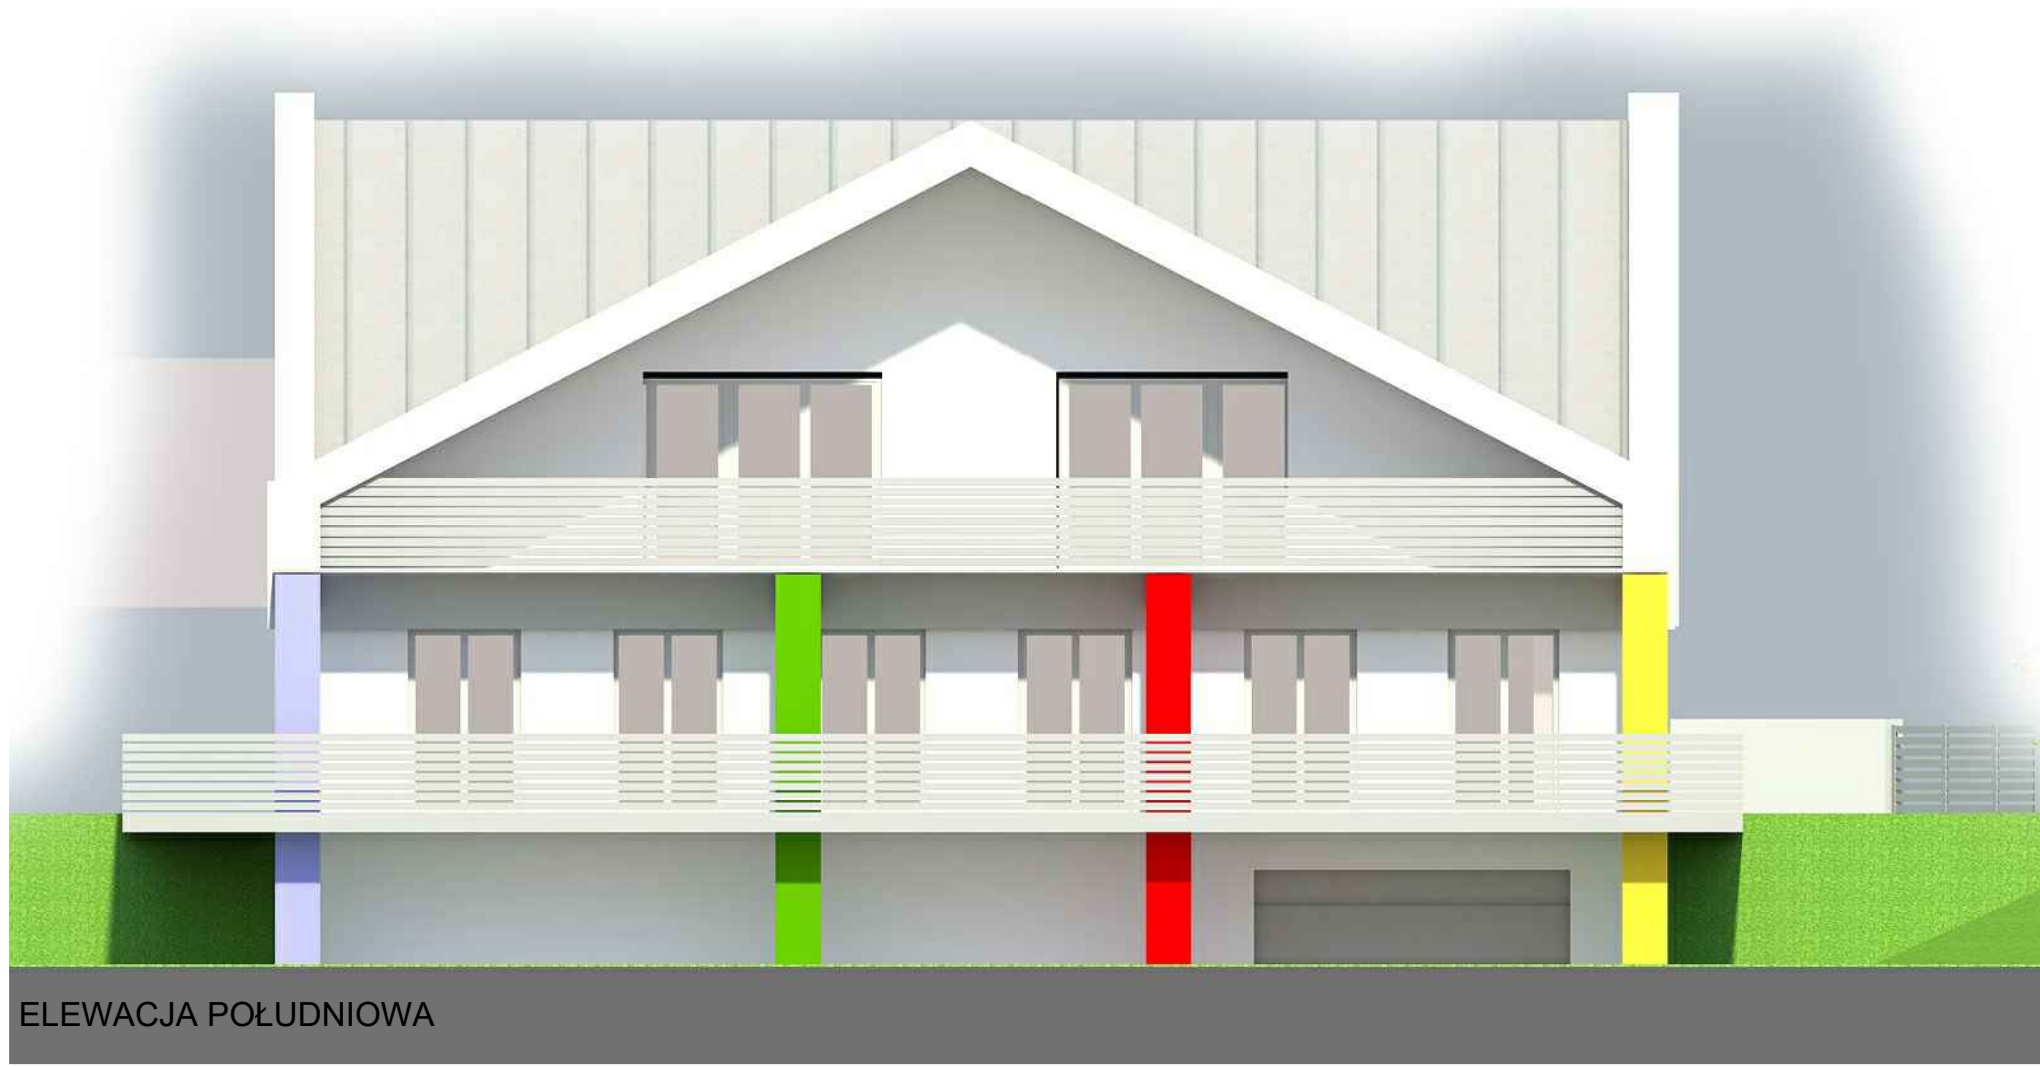

ELEWACJA POŁUDNIOWA

KONCEPCJA BUDOWY ŻŁOBKA PRZY PRZEDSZKOLU SAMORZĄDOWYM W SĘDZISZOWIE		
ADRES INWESTYCJI: SĘDZISZÓW DZ. EWID. NUMER 102.168/14 GM. SĘDZISZÓW		
PROJEKTOWAŁ, OPRACOWAŁ: mgr inż arch. Aniła Chrzanowska-Bac nr.upr. 235/SWOKK/2015		
TEMAT RYSUNKU: EL. ZACHODNIA I POŁODNIOWA	INWESTOR: URZĄD GMINY SĘDZISZÓW	
DATA: KWIECIEŃ 2018	SKALA: 1:100	
OPRACOWANIE: A	NUMER RYSUNKU: 08	FAZA: K