


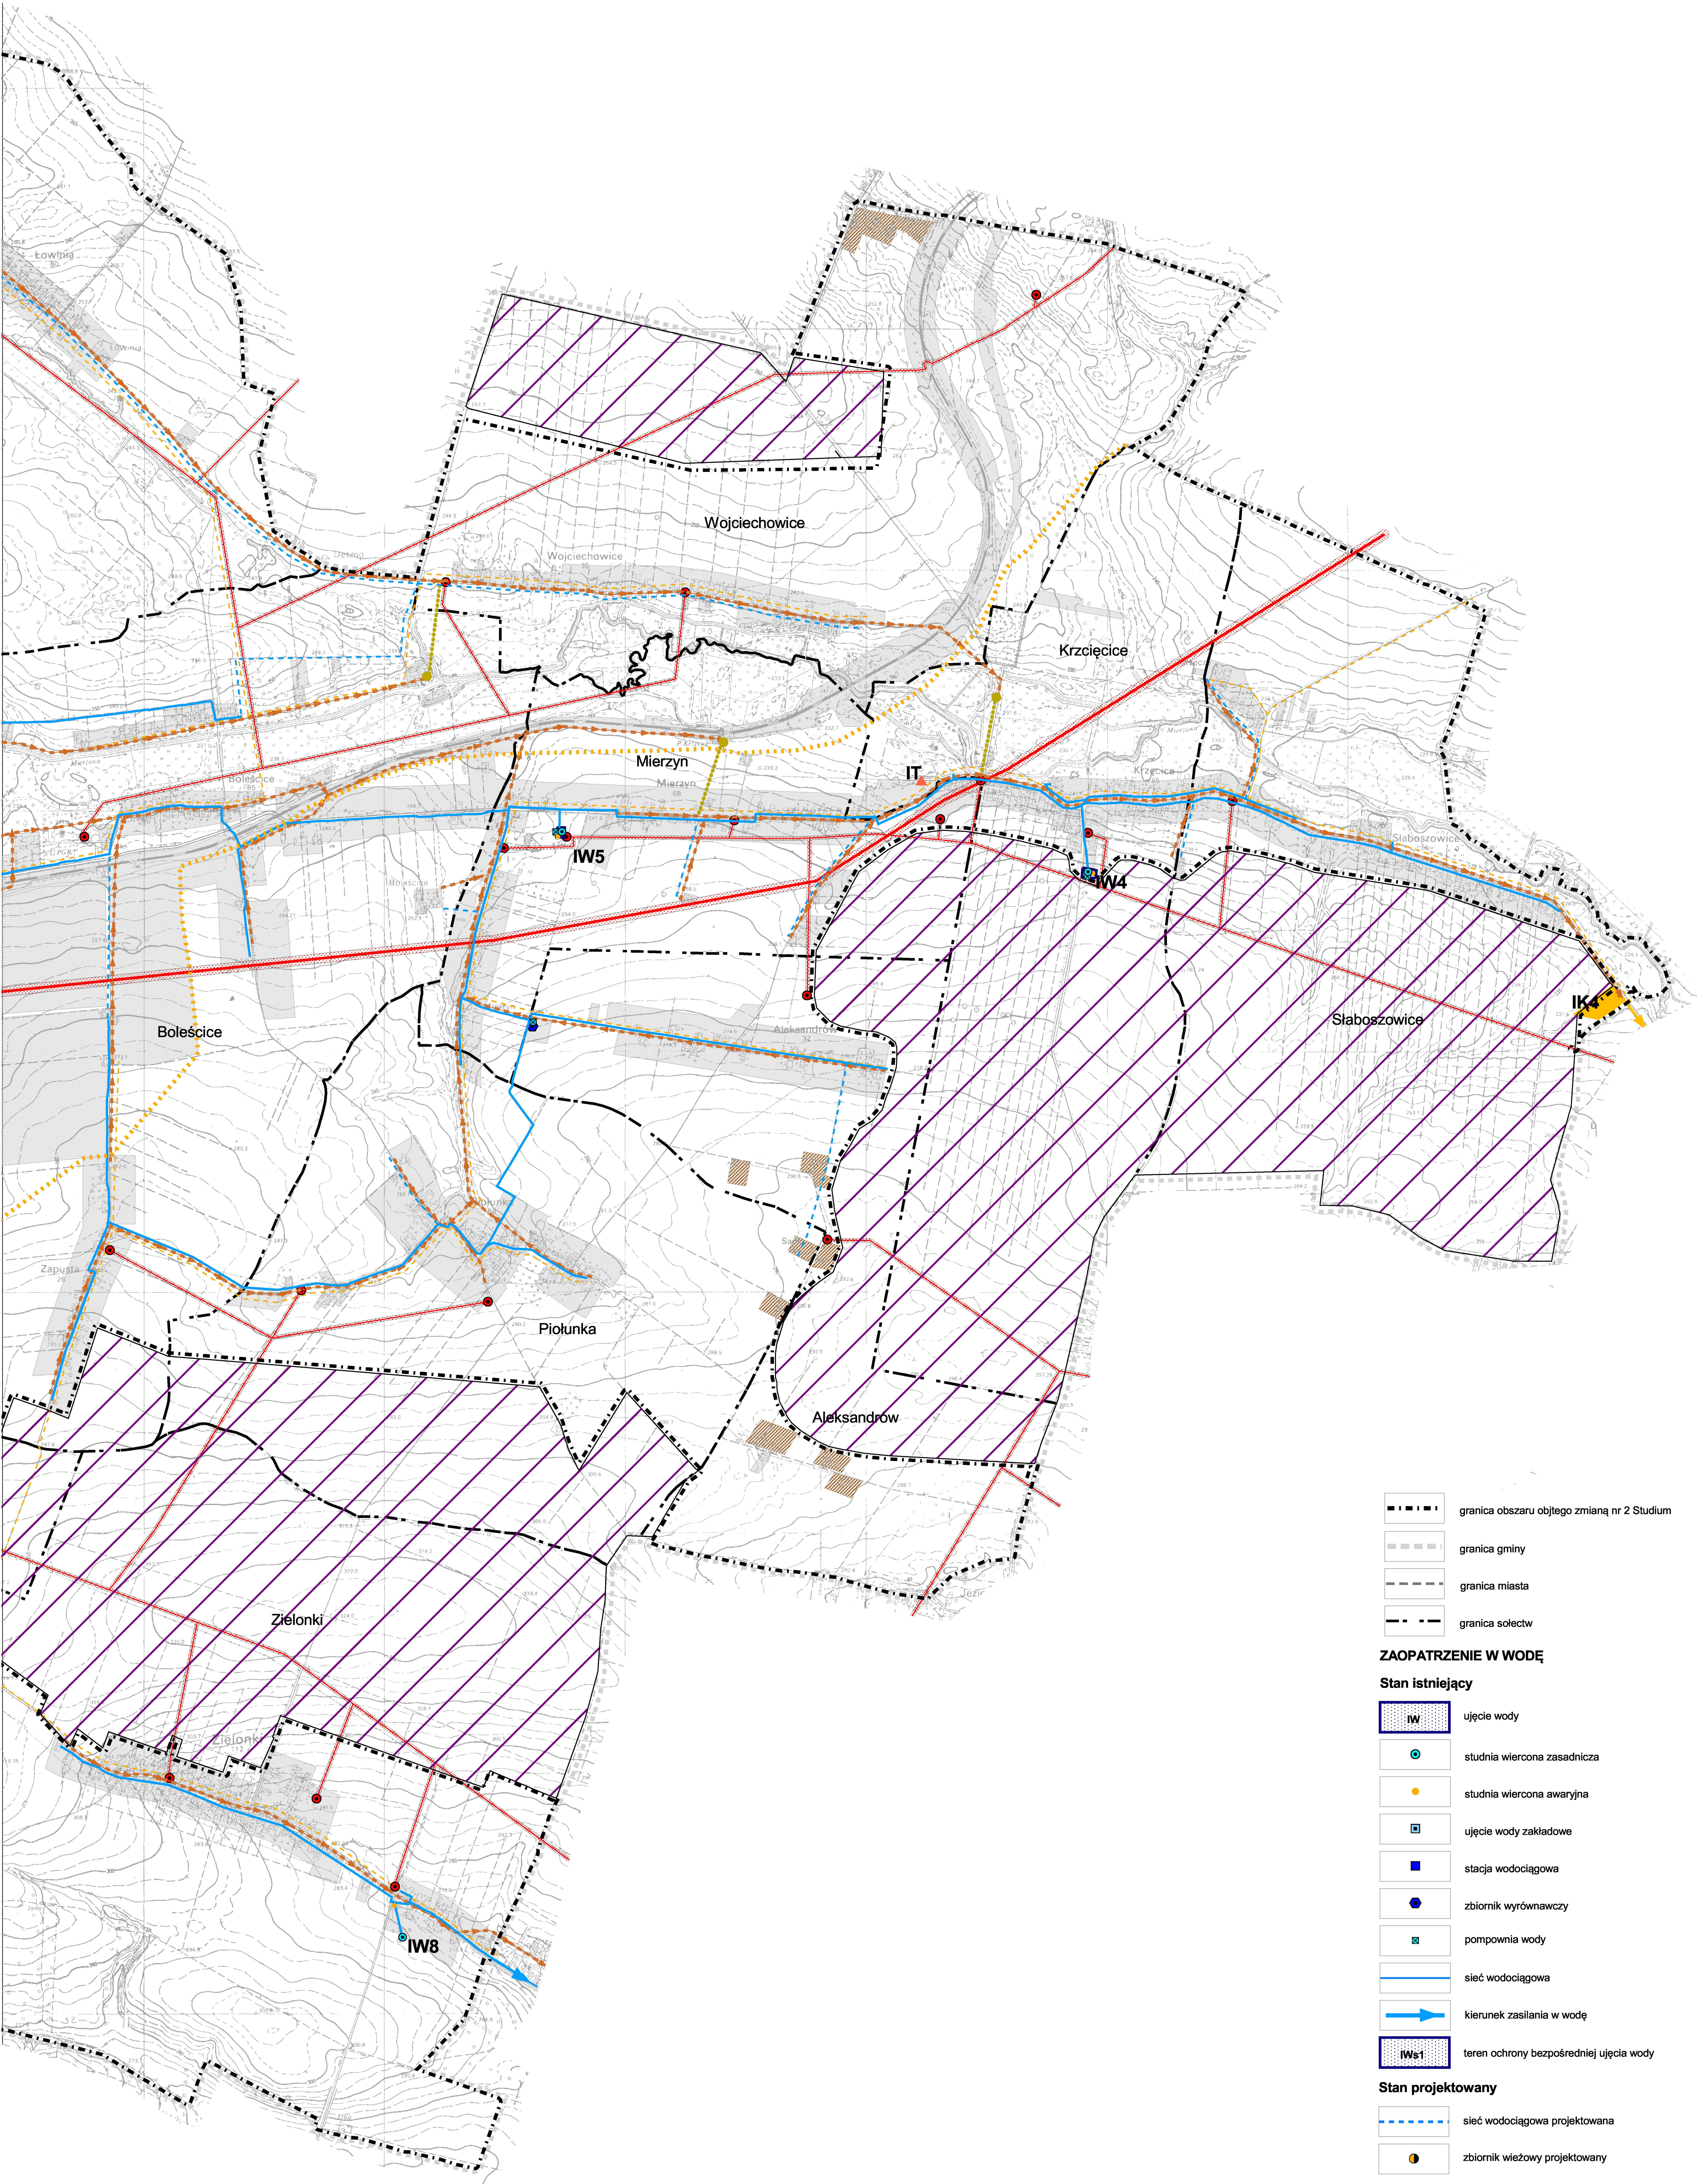

- granica obszaru objętego zmianą nr 2 Studium
- granica gminy
- granica miasta
- granica sołectw

#### ZAOPATRZENIE W WODĘ

##### Stan istniejący

- ujęcie wody
- studnia wiercona zasadnicza
- studnia wiercona awaryjna
- ujęcie wody zakładowe
- stacja wodociągowa
- zbiornik wyrównawczy
- pompownia wody
- sieć wodociągowa
- kierunek zasilania w wodę
- teren ochrony bezpośredniej ujęcia wody

##### Stan projektowany

- sieć wodociągowa projektowana
- zbiornik wleżowy projektowany

#### ODPROWADZANIE I OCZYSZCZANIE ŚCIEKÓW

##### Stan istniejący

- oczyszczalnia ścieków
- kanalizacja sanitarna
- kanalizacja deszczowa

##### Stan projektowany

- oczyszczalnia ścieków
- oczyszczalnia ścieków - rozwiązanie wariantowe
- pompownia ścieków
- kanalizacja sanitarna
- rurociąg tłoczny
- kanalizacja deszczowa
- podczyszczalnia wód deszczowych
- tereny przewidziane do obsługi indywidualnej

#### ZAOPATRZENIE W ENERGIĘ ELEKTRYCZNĄ

- główny punkt zasilania
- stacja transformatorowa 15/04kV
- linia energetyczna 110 kV ze strefą techniczną
- planowana linia elektroenergetyczna 110 kV ze strefą techniczną
- planowana kablowa linia elektroenergetyczna 110 kV
- linia energetyczna 15 kV ze strefą techniczną

#### ZAOPATRZENIE W GAZ

- projektowana stacja redukcyjno-pomiarowa I stopnia
- projektowane gazociągi średnioprężne
- projektowany gazociąg wysokoprężny ze strefą kontrolowaną (przebieg zmodyfikowany w zmianie studium)
- planowana trasa gazociągu wysokiego ciśnienia

#### ZAOPATRZENIE W CIEPŁO

- kotłownia
- sieć ciepłownicza istniejąca
- sieć ciepłownicza projektowana

#### TELEKOMUNIKACJA

- stacja telefonii komórkowej

#### GOSPODARKA ODPADAMI

- składowisko odpadów komunalnych

#### OZNACZENIA INNE, POZA OBSZAREM OBJĘTYM ZMIANĄ NR 2 STUDIUM

- obszary z możliwością lokalizacji elektrowni wiatrowych

PRACOWNIA EKO-GEO-PLAN  
KRAKÓW

STUDIUM UWARUNKOWAŃ I KIERUNKÓW ZAGOSPODAROWANIA PRZESTRZENNEGO  
GMINY SIEDZISZÓW  
PROJEKT ZMIANY NR 2 STUDIUM

Główny projektant:  
mgr Antoni Matuśko - członek Polskiej Okręgowej Izby Urbanistów z siedzibą w Katowicach nr KT-167  
uprawnienia urbanistyczne nr 1567

Opracowanie graficzne:  
dr Liliana Skubicka  
mgr Ireneusz Wójcik

INSTYTUT ROZWOJU MIAST  
UL. CIESZYŃSKA 2 30-015 KRAKÓW

STUDIUM UWARUNKOWAŃ I KIERUNKÓW ZAGOSPODAROWANIA PRZESTRZENNEGO  
GMINY SIEDZISZÓW

Autorzy:

Główni projektanci:  
mgr Antoni Matuśko - członek Okręgowej Izby Urbanistów nr KT-167  
mgr inż. arch. Andrzej Banaszkiewicz - członek Okręgowej Izby Urbanistów nr KT-313

Współautorzy:  
dr Liliana Skubicka - zagadnienia przyrodnicze, zagadnienia urbanistyczne  
mgr inż. Teresa Magdy - elektroenergetyka, telekomunikacja, gazownictwo, zaopatrzenie w ciepło