

STAROSTA JĘDRZEJOWSKI

UL. 11 LISTOPADA 83  
28-300 JĘDRZEJÓW  
tel./fax 041 386 37 41/42

Niniejszy załącznik stanowi integralną część decyzji Starosty Jędrzejowskiego  
Numer decyzji .....  
z dnia .....  
znak .....  
o zatwierdzeniu projektu budowlanego  
i udzieleniu pozwolenia na budowę

Z up. Starosty  
mgr inż. Beata Putowska  
NACZELNIK  
Wydziału Budownictwa i Architektury

PE. HD 100 RC d=110mm

34.

ZECZOSNAWCA DO SPRAW ZABEZPIECZE  
PRZECIWPOŻAROWYCH  
inż. Zbigniew Dyk Nr upr. 457/2003  
Jelce, dnia .....  
Zgodność projektu z wymaganiami  
ochrony przeciwpożarowej  
stwierdzam  
bez uwag z uwagami  
tel. (41) 34-620-01, kom. 602-838-45

Za zgodność  
z oryginałem

mgr inż. Zbigniew Zygułski  
UPRAWNIENIA BUDOWLANE  
nr ewidencyjny SWK/0133 PWOS/04  
do projektowania i kierowania robotami  
budowlanymi bez ograniczeń w specjalności  
instalacyjnej w zakresie sieci, instalacji  
i urządzeń ciepłych, wentylacyjnych,  
gazowych, wentylacyjnych i klimatyzacyjnych

## MAPA DO CELÓW PROJEKTOWYCH

Oznaczenie kancelaryjne roboty geodezyjnej	GKK.6640.1214.2021
woj. świętokrzyskie powiat jędrzejowski	
sekcje mapy: 7.140.13.16.4.4 7.140.13.21.2.2 (2000) 7.140.13.22.1.1 7.140.13.17.3.3	
Miejscowość	Krzelow ark.1
Jednostka ewidencyjna	identyfikator 260206_5 nazwa Sędziszów-obszar wiejski
Obręb ewidencyjny	identyfikator 260206_5.0014 nazwa Krzelów
Skala mapy	1:500
Nazwa układu współrzędnych	prostokątnych płaskich 2000 wysokości Kronsztadt 86
Oznaczenia z miejscowego planu zagospodarowania przestrzennego	
Oznaczenia granic obszaru który był przedmiotem aktualizacji	
Uwagi:	

1. Granice działek przyjęto zgodnie z ewidencją gruntów.
2. Nie wyklucza się istnienia w terenie innych niż wykazane na niniejszej mapie sieci podziemnych nie zgłoszonych do inwentaryzacji powykonawczej.
3. Mapa powstała na podstawie mapy sytuacyjno - wysokościowej w skali 1:1000, oraz pomiaru.
4. Mapa niniejsza została wykonana bez badania obciążeń służebnościami gruntowymi w księgach wieczystych.

Biuro Projektowe GEO-PROJEKT  
mgr inż. Magdalena Sajtyńska  
ul. Armii Krajowej 9, 28-300 Jędrzejów  
NIP 656-226-74-50 REGON 260658904  
tel. 693-837-847

Jędrzejów dnia 2021.12.20

Poświadczam, że niniejszy dokument został opracowany w wyniku prac geodezyjnych i kartograficznych, których rezultaty zawiera operat techniczny pozytywnie zweryfikowany. Jednocześnie informuję, że jestem świadomy odpowiedzialności karnej za złożenie fałszywego oświadczenia.	
Identyfikator zgłoszenia prac geodezyjnych	P.2602.2022.42
Organ silyzby geodezyjnej, który otrzymał zgłoszenie	Starosta Jędrzejowski
Wykonawca prac geodezyjnych	Biuro Projektowe GEO-PROJEKT mgr inż. Magdalena Sajtyńska ul. Armii Krajowej 9 28-300 Jędrzejów
Data sporządzenia dokumentu zawierającego wynik pozytywnej weryfikacji	2022-01-13
Imię i nazwisko oraz nr uprawnień zawodowych kierownika prac	mgr inż. Wojciech Sajtyński nr upr. 14656

STAROSTWO POWIATOWE  
w Jędrzejowie  
Wydział Budownictwa i Architektury




# — sieć wodociągowa

## PROJEKT ARCHITEKTONICZNO-BUDOWLANY BUDOWA SIECI WODOCIĄGOWEJ W KRZELOWIE gm. SĘDZISZÓW PROJEKT ZAGOSPODAROWANIA 1

INWESTOR	Zakład Usług Komunalnych Sp. z o.o. 28-340 Sędziszów ul. Dworcowa 19		
ADRES INWESTYCJI	28-340 Sędziszów-Krzelów nr dz.: dr. 555, dr. 576/6, 576/7, 576/14, dr. 597, 576/18, 576/21.		
BRANŻA	Sanitarna	Skala 1 : 500	
PROJEKTANT	UPR. BUD. Zbigniew Zygułski	DATA 03. 2022	PODPIS
SPRAWDZIŁ	UPR. BUD. Tomasz Zygułski	DATA 03. 2022	PODPIS

sieć wodociągowa wykonana technologią przewiertu sterowanego  
odległość sieci wodociągowej od krawędzi jezdni min. 1,0 m



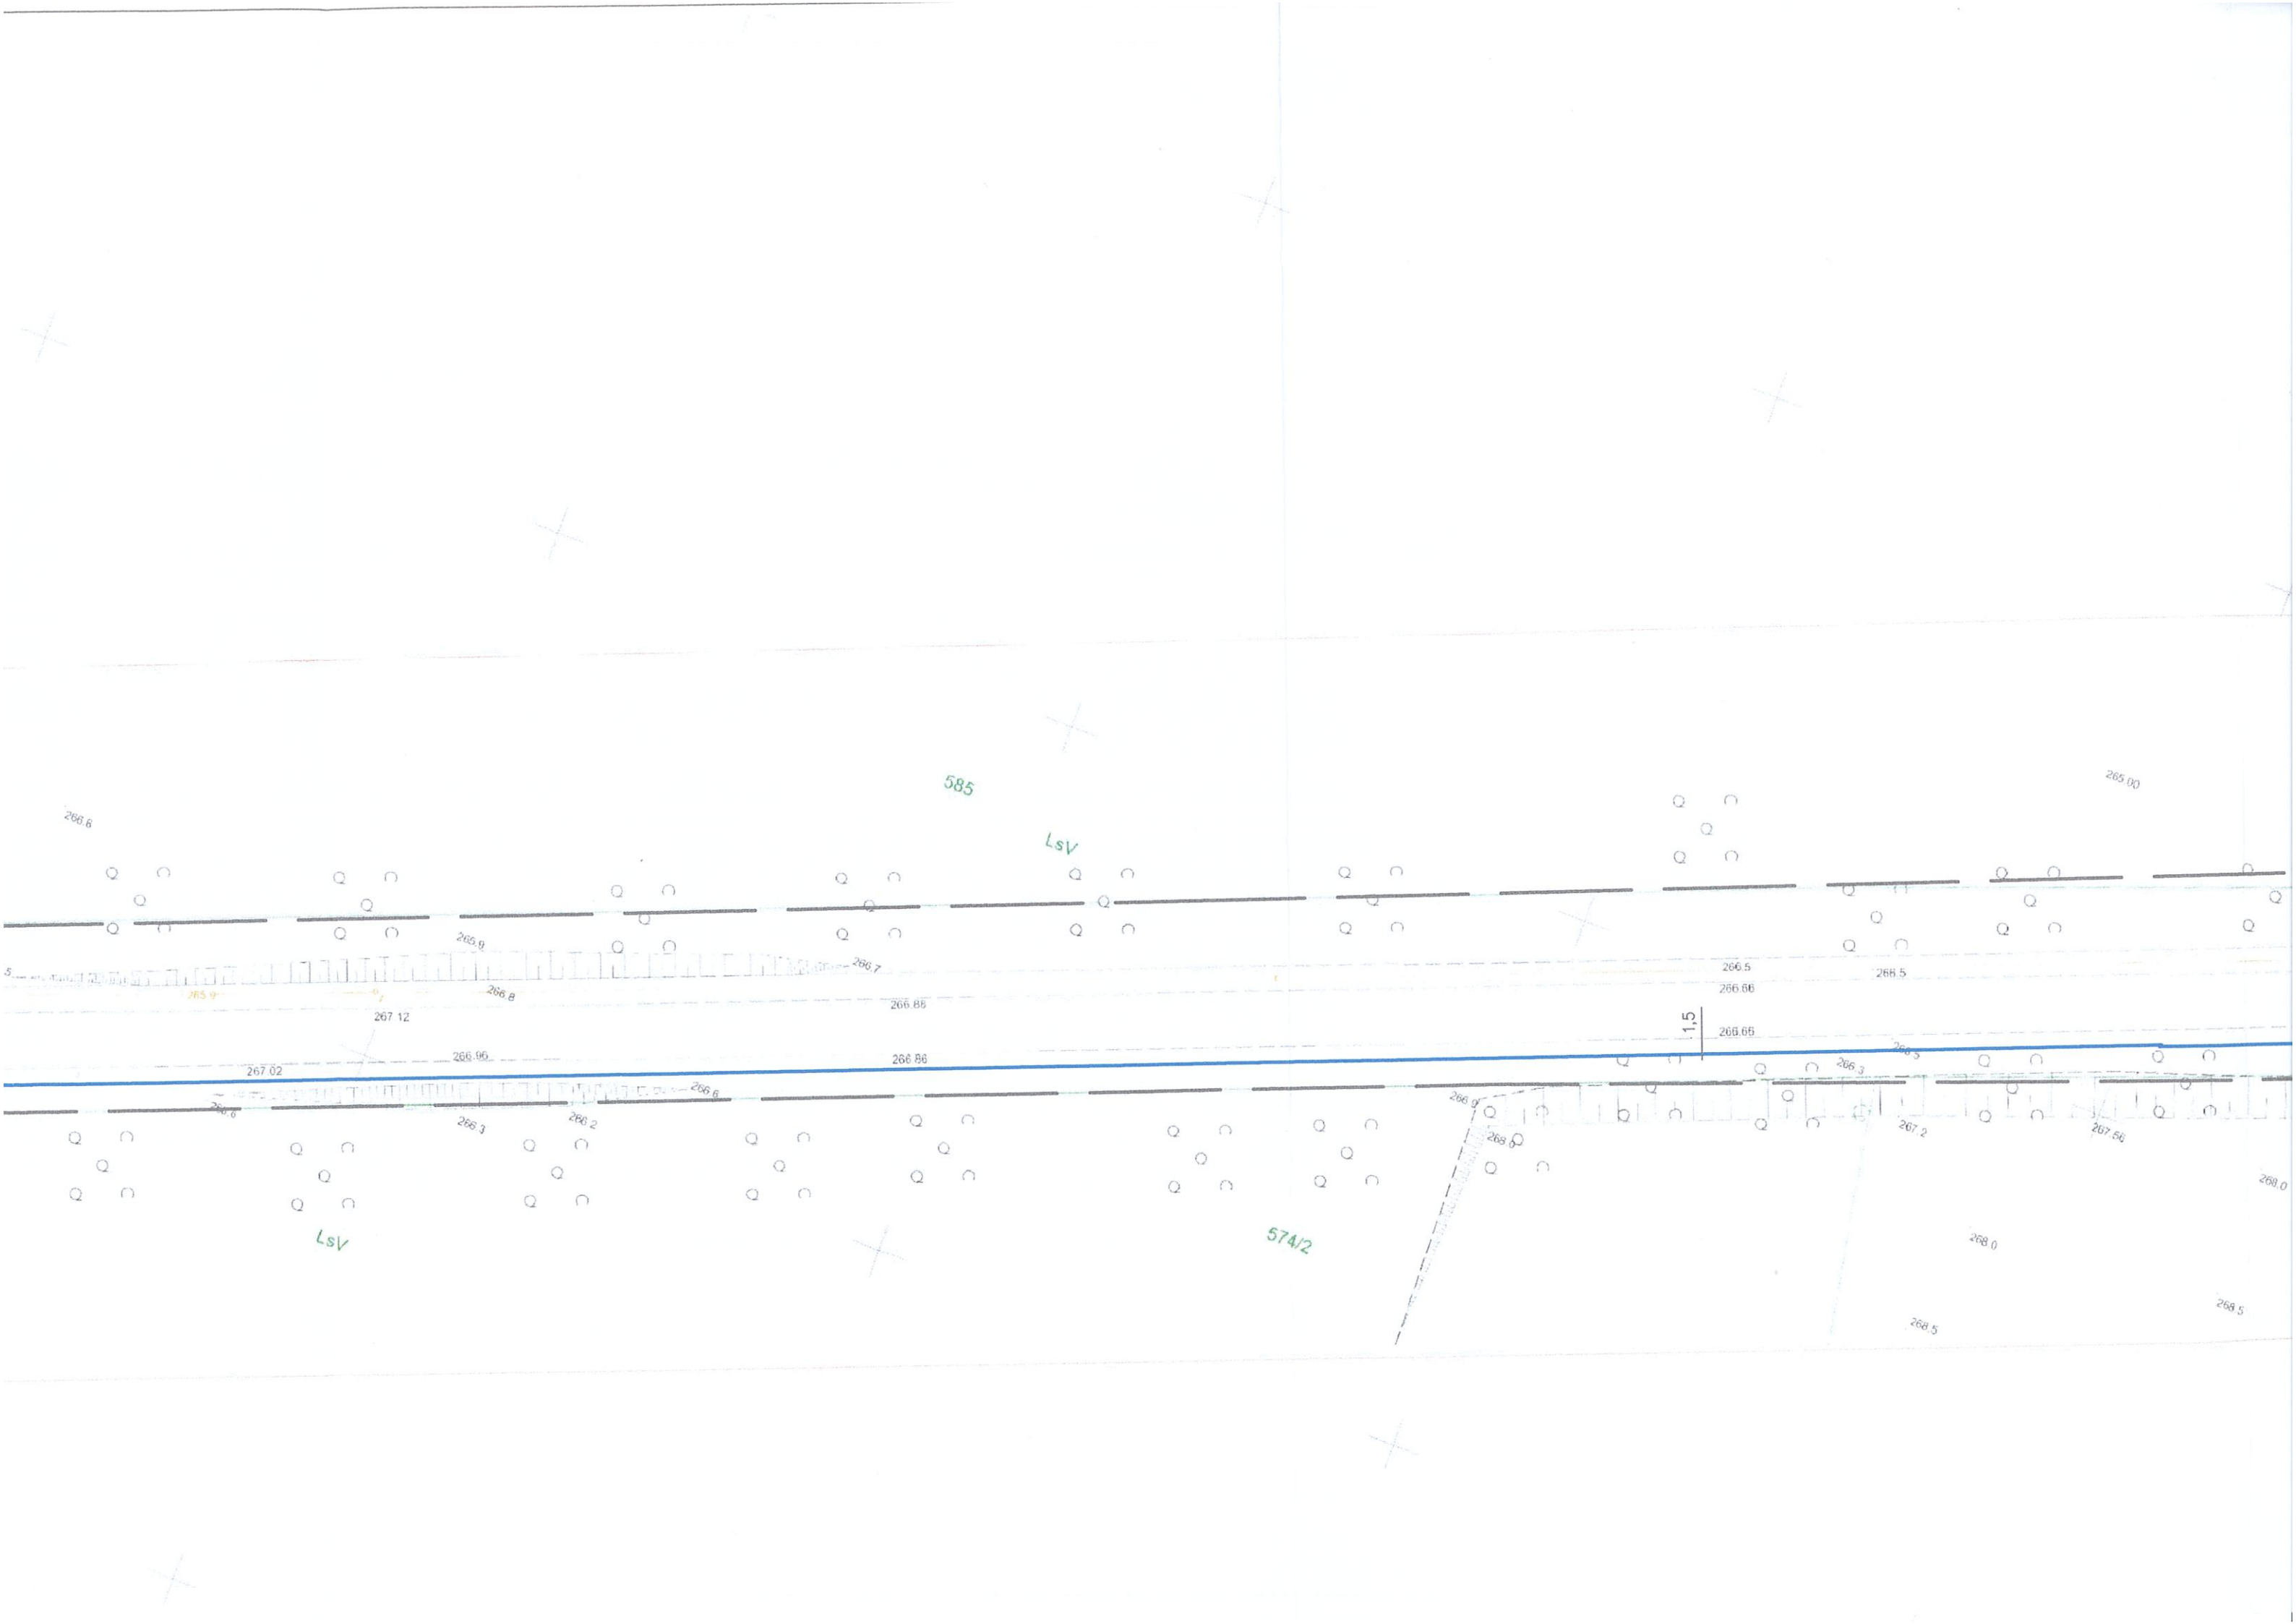



Technical drawing of a sewerage network layout. The drawing shows a plan view of the sewerage system with various manholes and pipes. Key features include:

- Manholes:** Labeled with numbers in circles (1, 2, 46, 47) and letters (m 24, m 2, g, Br, RV, 525 RV, 555).
- Pipes:** Labeled with specifications like "T. 100+Z.1.(100)", "PE. HD 100 RC d=110mm", and "R.O. PE.250x14,8 L=8,0m".
- Elevations:** Numerous numerical values are scattered throughout the drawing, representing elevations at various points along the pipes and at manholes.
- Dimensions:** A dimension of "5.0m" is shown for a section of the network.
- Other Labels:** "WD100", "Jmb", "W", "wo110", and "525 RV" are also present.



Organ prowadzący państwowy zasób geodezyjnych i kartograficzny	STAROSTA JĘDRZEJOWSKI
Niniejsza dokumentacja projektowa była przedmiotem narady koordynacyjnej przeprowadzonej w sposób tradycyjny / elektroniczny	
Znak sprawy	GKK. 6630. 10. 2022
Termin i miejsce narady koordynacyjnej	Jędrzejów, dnia: 2022 -03- 2 2
Imię nazwisko i podpis osoby reprezentującej organ	Z up. Starosty <i>Robert Majcher</i> mgr inż. Robert Majcher Z-ca Naczelnika Wydziału Geodezji i Kartografii i Katastru

